


TEMAT: PRZEBUDOWA DROGI DOJAZDOWEJ DO GRUNTÓW ROLNYCH W OSTROZNICY. DZIAŁKA NR 1778; 1524.

RYSUNEK: PRZEKRÓJ A-A

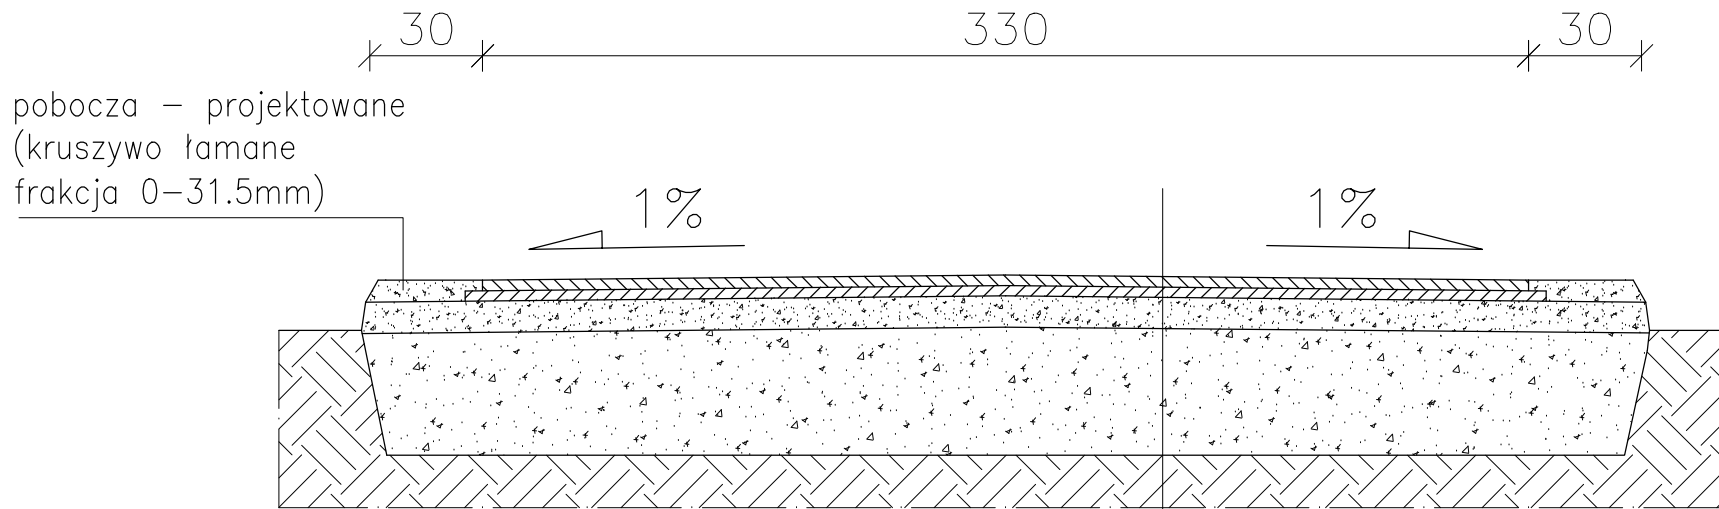

pobocza - projektowane
(kruszywo łamane
frakcja 0-31.5mm)

nawierzchnia sfaltowa gr.4cm - projektowna
(warstwa scieralna)

nawierzchnia asfaltowa gr.4cm - projektowana
(warstwa wiazaca)

warstwa wyrównawcza gr.7cm - projektowana
(kruszywo łamane frakcja 0-32mm)

podbudowa - istniejaca
(kruszywo łamane)